


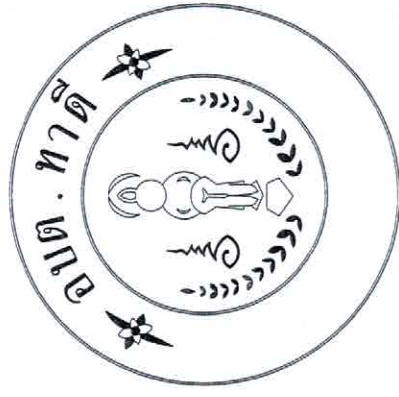


โครงการ


บุกเบิกถนนสายนายเชียง - รพ.สต.บ้านบโนไพร

สถานที่ก่อสร้าง



หมู่ที่ 5 ตำบลท่าดี อำเภอลานสกา จังหวัดนครศรีธรรมราช

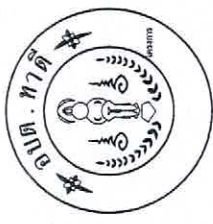

องค์การบริหารส่วนตำบลท่าดี	
โครงการ	
บุกเบิกถนนสายแนวตั้ง-พ.ศ. ๖๖ บ้านบึงโพธิ์ หมู่ที่ ๕ ตำบลท่าดี	
สำรวจ - ออกแบบ	
นางสาวณัฏฐ์ สุจรต	ผู้ตรวจ
นางสาวณัฏฐ์ สุจรต	
เขียนแบบ	
นายศักดิ์ดนัย บุตรคำ	ผู้ตรวจ
นายเจตน์แบบบ้านบึงโพธิ์	
ตรวจสอบ	
นายธีระยุทธ คงสงค์	ผู้ตรวจ
ผู้ชำนาญการก่อสร้าง	
เห็นชอบ	
ส.ค.ค.	
สุรินทร์ เจริญรักษา	
ปลัดองค์การบริหารส่วนตำบลท่าดี	
อนุมัติ	
นายประจักษ์ พจน์จำเริญ	
นายกองค์การบริหารส่วนตำบลท่าดี	
แบบเลขที่ 05/2561	
วันที่ 9/6/2560	
แผ่นที่	
A	2 / 4

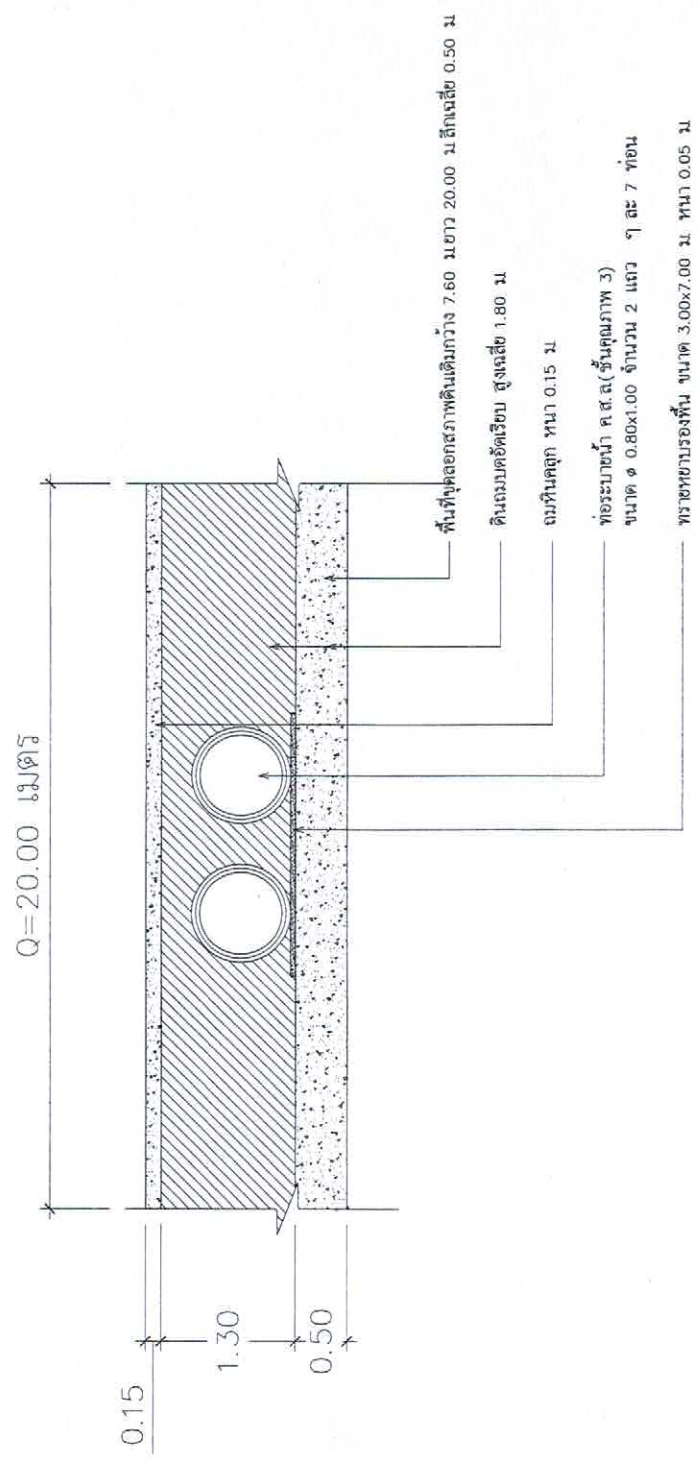

รูปตัดตามยาวถนนช่วงที่ 1
มาตราส่วน 1:50

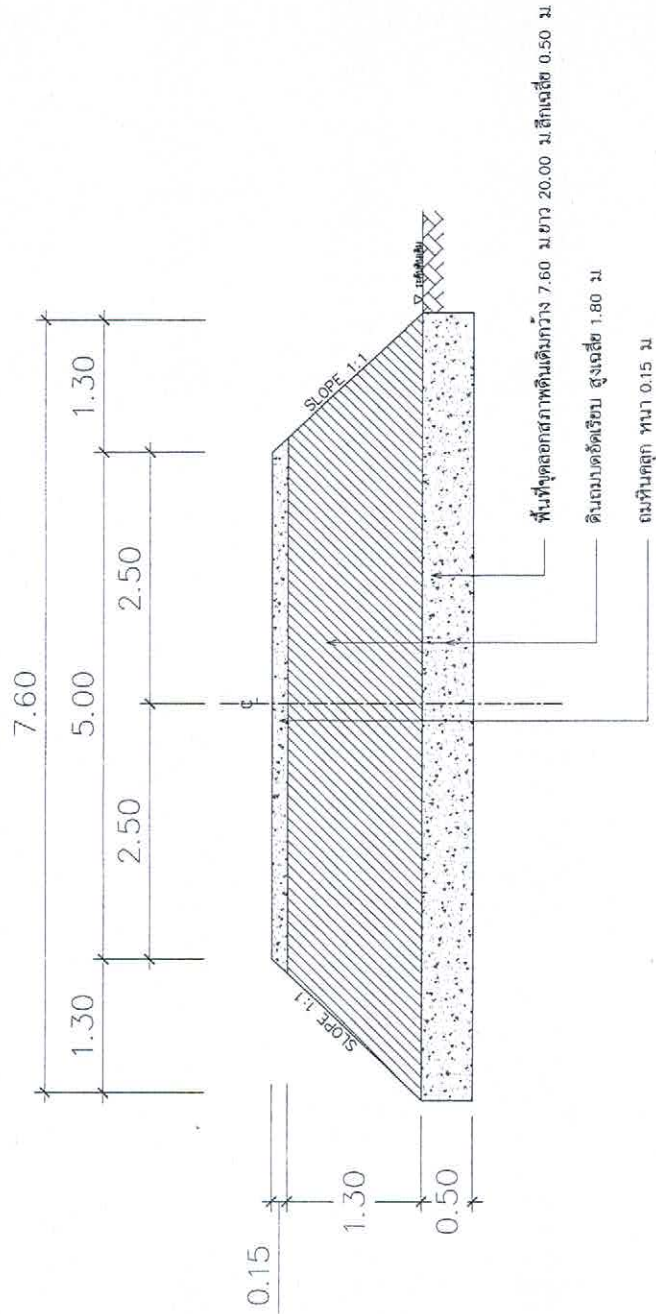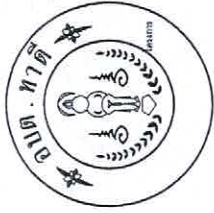


รูปตัดถนนช่วงที่ 1


มาตราส่วน

1:50

องค์การบริหารส่วนตำบลท่าดี	
โครงการ	
บูรณปฏิสังขรณ์ถนนสายถนนวัง-พ.ส.ค. บ้านบ่อนโพธิ์ หมู่ที่ 5 ตำบลท่าดี	
สำรวจ - ออกแบบ	
นางสุภาภรณ์ สุจรต นางชราง โขธาชำนาญงาน	ตรวจสอบ
เขียนแบบ	นายศักดิ์ชัย วัชรคำ นายเจียนแบบชำนาญงาน
ตรวจสอบ	นายธีระยุทธ คงสงค์ ผู้อำนวยการกองช่าง
เห็นชอบ	ส.ค.ค. สุรินทร์ เศรษฐกิจ ปลัดองค์การบริหารส่วนตำบล
อนุมัติ	นายปรารพนา พงษ์จันทร์ นายกองค์การบริหารส่วนตำบล
แบบเลขที่ 05/2561	
วันที่ 9/6/2560	
แผ่นที่	
A	3 / 4

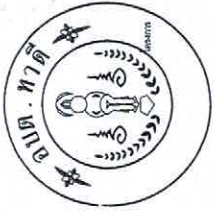

องค์การบริหารส่วนตำบลพาคี	
โครงการ	
นุศบักถนมนสาณนาเชื่อง-รพ. สด บ้านนาโพธิ์ หมู่ที่ 5 ตำบลพาคี	
สำรวจ - ออกแบบ	
นางสุภาวดี สุวรรณ นางสาวโชติชา นามานาน	ผู้ตรวจ
เขียนแบบ	
นายศักดิ์ชัย บุตรคำ นายเชื่อนแบบรับงาน	ผู้ตรวจ
ตรวจสอบ	
นายธีระยุทธ คงสงค์ ผู้อำนวยการกองช่าง	ผู้ตรวจ
เห็นชอบ	
ส.ค.ค.	ผู้รับทราบ
นายประจักษ์ เดชะรักษา ปลัดองค์การบริหารส่วนตำบลพาคี	ผู้ตรวจ
อนุมัติ	
นายประจักษ์ พงษ์พานิช นายกองค์การบริหารส่วนตำบลพาคี	
แบบเลขที่ 05/2561	
วันที่ 6/6/2560	
แผ่นที่	
A	4 / 4

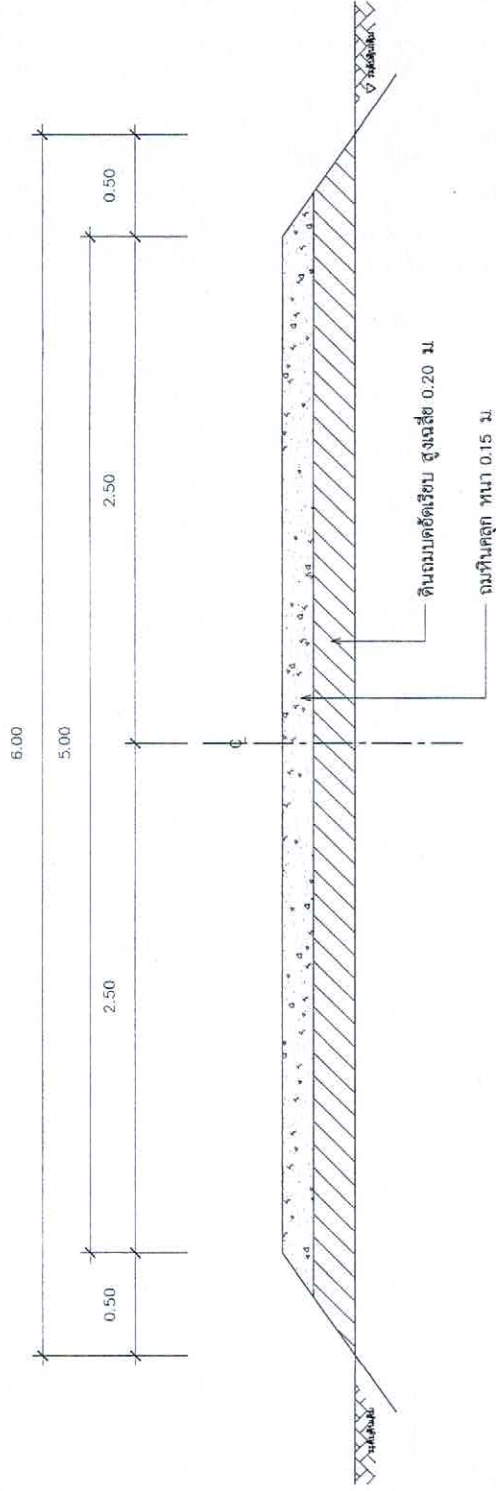

รูปตัดถนนช่วงที่ 2
มาตราส่วน 1:25