


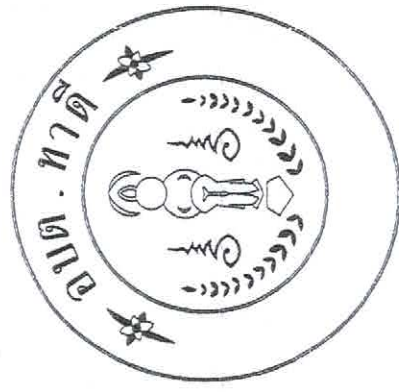


โครงการ

ก่อสร้างถนนคอนกรีตเสริมเหล็ก สายไผ่ชิง - บ่อหูด

สถานที่ก่อสร้าง

หมู่ที่ 1 ตำบลท่าดี อำเภอลานสกา จังหวัดนครศรีธรรมราช

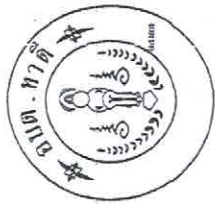

องค์การบริหารส่วนตำบลหลัก

ก่อสร้างถนนคอนกรีตเสริมเหล็ก
ขนาดกว้าง 4.00 เมตร

สำรวจ - ออกแบบ

นางสาวอรุณ ชูจร
นางสาวโชติชนา บุญ

เขียนแบบ

นายศักดิ์ชัย วรคำ
นายวิชาญเบญจ นามูจ

ตรวจสอบ

นายวิระยุทธ จงแสง
ผู้อำนวยการกองช่าง

เห็นชอบ

ส.ค.ค.
สุวิมล เศรษฐกิจ
ปลัดองค์การบริหารส่วนตำบลหลัก

อนุมัติ

นายวิชาญเบญจ นามูจ
นายก อบจ. อ.เมือง
นายก อบจ. อ.เมือง


แบบเลขที่ 01/2560

วันที่ 12/05/2560

แผ่นที่

A

3 / 4

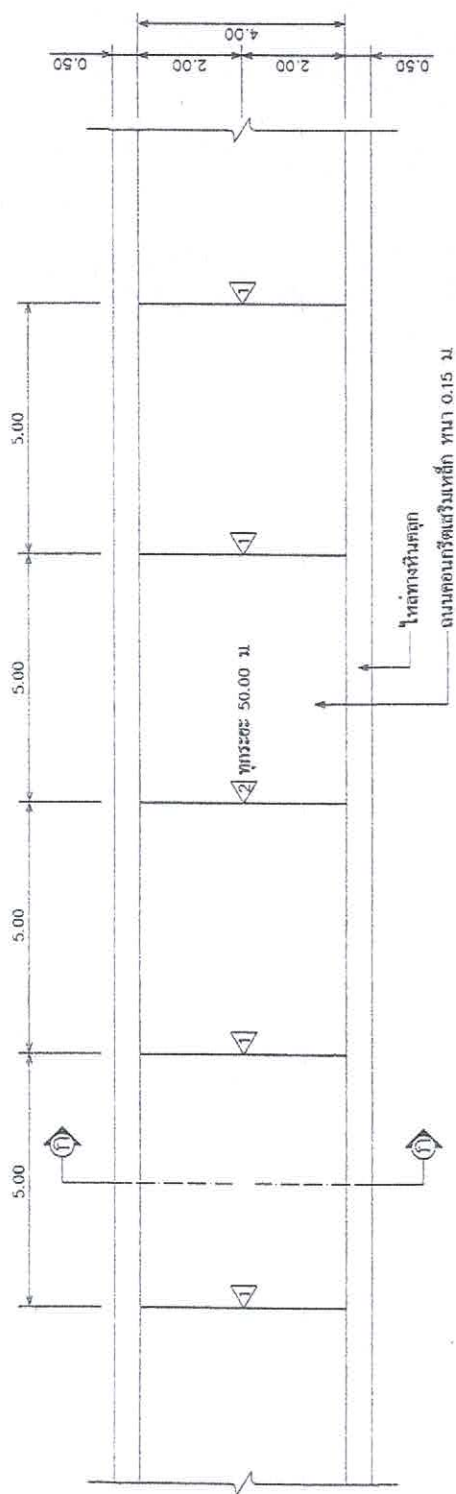

แปลนถนนคอนกรีตเสริมเหล็ก



มาตราส่วน

1 : 100

สัญลักษณ์


CONTRACTION JOINT

EXPANSION JOINT

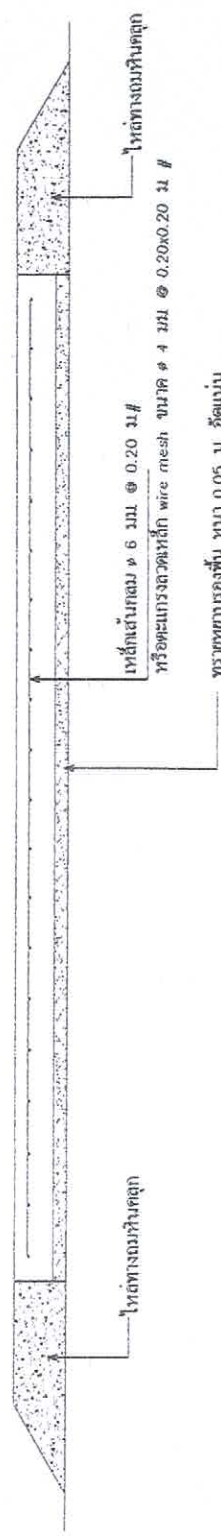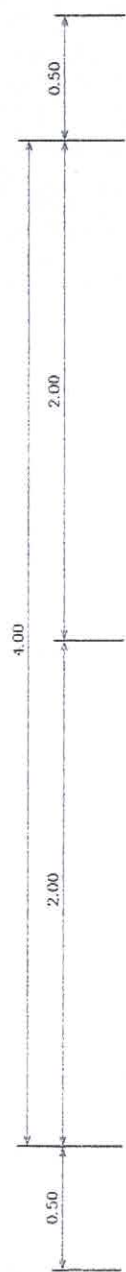


รายละเอียด ก-ก

มาตราส่วน 1 : 20

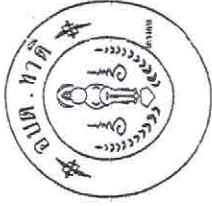


เหล็กเส้นกลม ϕ 6 มม. @ 0.20 ม./#
หรือตะแกรงลวดเหล็ก wire mesh ขนาด ϕ 4 มม. @ 0.20x0.20 ม./#

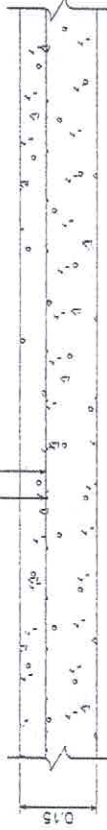

ขยายการเสริมเหล็กถนน คสล.

มาตรฐาน
1 : 10


เหล็กเส้นกลม ϕ 6 มม. @ 0.20 ม./#
หรือตะแกรงลวดเหล็ก wire mesh ขนาด ϕ 4 มม. @ 0.20x0.20 ม./#
แอสฟัลต์ผสมทราย 0.015x0.05 ม.

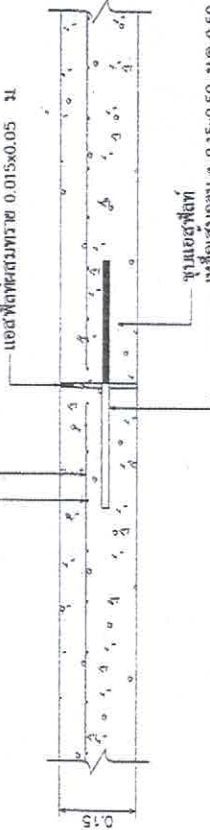

แบบขยาย CONTRACTION JOINT

มาตรฐาน
1 : 10

เหล็กเส้นกลม ϕ 6 มม. @ 0.20 ม./#
หรือตะแกรงลวดเหล็ก wire mesh ขนาด ϕ 4 มม. @ 0.20x0.20 ม./#
แอสฟัลต์ผสมทราย 0.02x0.025 ม.

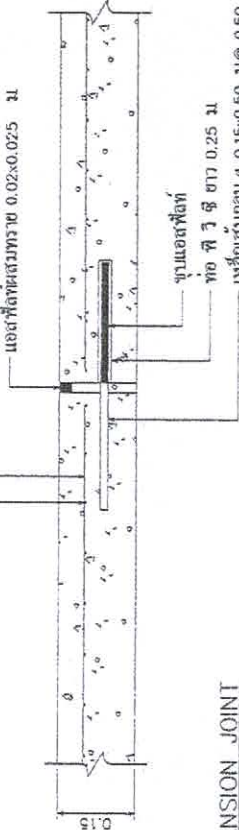

แบบขยาย EXPANSION JOINT

มาตรฐาน
1 : 10

องค์การบริหารส่วนตำบลห้วย

ก่อสร้างถนนคอนกรีตเสริมเหล็ก
ขนาดกว้าง 4.00 เมตร

สำรวจ - ออกแบบ

นางสาวอรุณ สุจร
นางสาวโยธนา ชื่น

เขียนแบบ

นายศักดิ์ชัย บุตรคำ
นายเจินแบบชื่นชื่น

ตรวจสอบ

นายธีระยุทธ คง
ผู้อำนวยการกองช่าง

เห็นชอบ

นายพร ด้วง
ปลัดองค์การบริหารส่วนตำบล

อนุมัติ

นายวิมล พงษ์
นายกองค์การบริหารส่วนตำบล

แบบลงที่ 01/2560

วันที่ 12/06/2560

แผ่นที่

A

4 / 4