



โครงการ




ก่อสร้างถนน คสล. สายใต้ปึง - ปอหุด
หมู่ที่ 1 ตำบลทาดิ อำเภอลานสกา จังหวัดนครศรีธรรมราช
กว้าง 4.00 เมตร ยาว 68 เมตร หน้า 0.15 เมตร



โครงการ

ก่อสร้างถนนคอนกรีตเสริมเหล็ก


นางอภัยมาศ

เสียงดนตรี

นางอภิสรา นุตรธา
นางอภิสรา นุตรธา


นางสาวกนกวรรณ วัฒนศิริ
นางสาวกนกวรรณ วัฒนศิริ


สุรินทร์ เศรษฐกิจ


อนันต์

นายปรารถนา **กนกพงศ์**
นายกองค์การบริหารส่วนตำบลท่าดี

01/2561

วันที่ 12/06/2560

เสียงที่

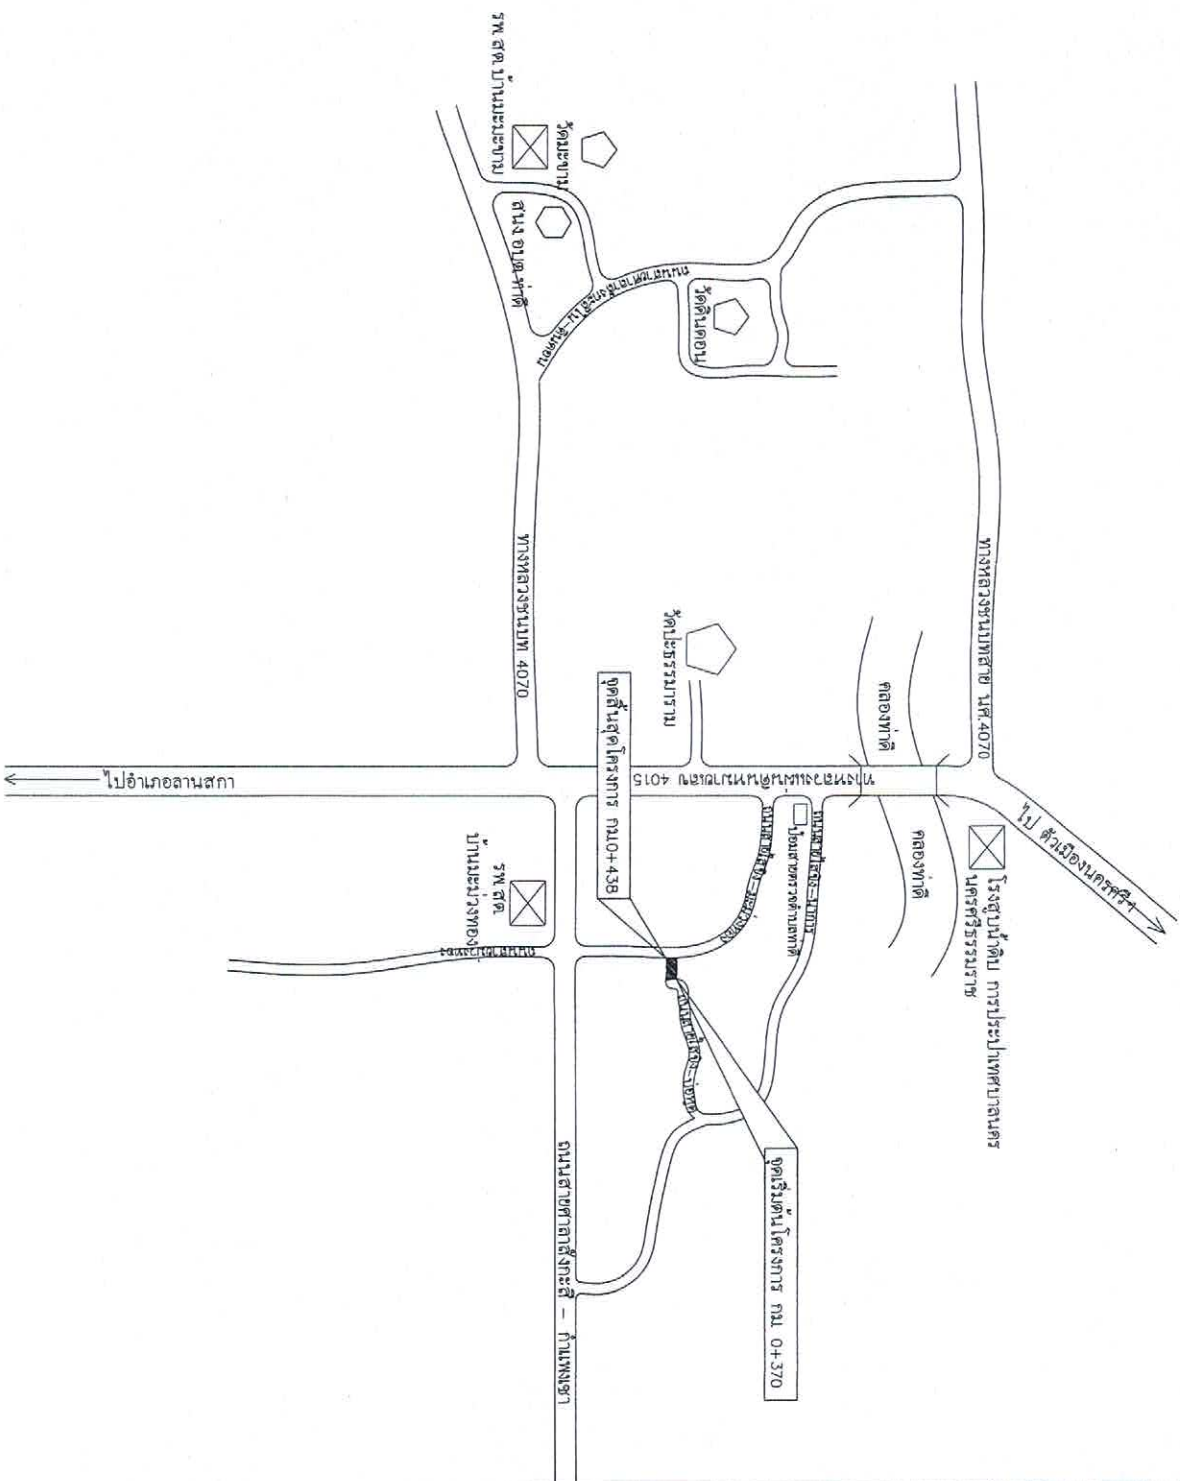

รายการประกอบแบบ

1. ผู้ปฏิบัติงาน
เพื่อให้เป็นรายการประกอบแบบ และแนวทางสำหรับควบคุมงานก่อสร้างงานคอนกรีตเสริมเหล็กในหมู่บ้าน
ขององค์การบริหารส่วนตำบล

2. ความหมาย

- คอนกรีต หมายถึงว่า วัสดุประกอบขึ้นด้วยส่วนผสมของปูนซีเมนต์ มวลผสมละเอียด เช่น หินทราย มวลผสมหยาบ เช่น หินหรือกรวด และน้ำ

3. วัสดุส่วนผสมคอนกรีต

3.1 ปูนซีเมนต์
- ปูนซีเมนต์ที่ใช้ผสมคอนกรีตควรสร้าง ให้ใช้ปูนซีเมนต์ปอร์ตแลนด์ชนิด 1 ตาม มอก. 15 เช่น
ตราช้าง ตราวงษ์ธร เป็นต้น
- ต้องเก็บไว้ในสถานที่แห้งมีหลังคาและผนังคลุมมิดชิด และต้องเก็บไว้ในภาชนะที่มิดชิดไม่น้อยกว่า 0.50 เมตร
- ห้ามใช้ปูนซีเมนต์ที่เสื่อมคุณภาพโดยความชื้น หรือแข็งเกินไปก่อน

3.2 หินทราย

- ต้องเป็นทรายหยาบน้ำจืด หยาบ คมและแข็งแรง
- ต้องสะอาดปราศจากวัสดุอื่นเจือปน เช่น ดิน เป่าถ่านและผักหญ้า เป็นต้น

3.3 หินย่อยหรือกรวด

- ต้องเป็นหินย่อยหรือกรวดที่มีคุณภาพดี ลักษณะไม่ไปทางตุ่มล มีผิวแข็งแรง เทนิยว ไม่แฉะ ละเอียด ปราศจากวัสดุอื่นเจือปน
- ขนาดของหินหรือกรวดต้องเลือกใช้ให้เหมาะสมกับงาน โดยมีขนาดหินที่สูงสุดไม่เกิน 1/2 ของส่วนที่บรรจุวัสดุของโครงสร้าง และไม่ควรเกิน 3/4 ของช่องว่างของเหล็ก
- ห้ามใช้หินหรือกรวดชนิดที่หยาบหยาบหรือมีสิ่งเจือปนในน้ำเป็นเวลา 24 ชม. และน้ำหนักแห้งเกินกว่า 10 %
- ต้องล้างหินหรือกรวดให้สะอาดก่อนผสมคอนกรีต

3.4 น้ำ

- น้ำที่ใช้ผสมคอนกรีตต้องเป็นน้ำสะอาด ปราศจากน้ำมัน กรด ด่าง เกลือ หรือสารอื่น ในปริมาณที่เป็นอันตรายต่อคอนกรีต เช่น น้ำระบาศ
- น้ำที่ขุ่นมัวปนโคลนทำให้ได้ผลึกคอนกรีตใช้ปูนซีเมนต์ประมาณ 1 ลิตรต่อน้ำขุ่น 800 ลิตร ผลักทิ้งไว้ประมาณ 5 นาที จนตะกอนนอนก้นหมดจึงจะนำไปใช้ได้

4. คอนกรีต

4.1 ส่วนผสมคอนกรีต ประกอบด้วย ปูนซีเมนต์ ทราย หินหรือกรวดหรือน้ำ นอกจากจะกำหนดไว้เป็นอย่างอื่นเฉพาะงานก่อสร้างแล้ว ให้ใช้ส่วนผสมดังนี้

- คอนกรีต ค.2 (STRENGTH 240 กก./ตร.ซม.)
- ปูนซีเมนต์ปอร์ตแลนด์ (เช่น ตราช้าง, พญานาค, เพชร) 336 กก.
 - ทรายหยาบ 0.60 ต.ม.ม.
 - หินเบอร์ 1-2 1.09 ต.ม.ม.
 - น้ำผสมคอนกรีต 180 ลิตร

4.2 ส่วนผสมคอนกรีต (SLUMP) ไม่น้อยกว่า 10 cm. และแรงอัด (COMPRESSIVE STRENGTH) ของทางคอนกรีตทดสอบ ขนาด 15x15x15 cm.

- ที่ 7 วัน ต้องไม่น้อยกว่า 70 % ของที่อายุ 28 วัน 168 กก./ตร.ซม.
- ที่ 14 วัน ต้องไม่น้อยกว่า 80 % ของที่อายุ 28 วัน 192 กก./ตร.ซม.
- ที่ 21 วัน ต้องไม่น้อยกว่า 90 % ของที่อายุ 28 วัน 216 กก./ตร.ซม.
- ที่ 28 วันต้องรับน้ำหนักได้ไม่น้อยกว่า 240 กก./ตร.ซม.

5. เหล็กเสริมคอนกรีต

5.1 คุณสมบัติเหล็กเสริม
- ต้องเป็นเหล็กเส้นเหนียว เป็นเหล็กใหม่ไม่มีสนิมกร่อน หรือนำมาชุบเป็นสนิมต้องไม่แดง ไม่มีรอยแตกร้าว

- ต้องมีคุณสมบัติตามมาตรฐานการตรวจอุตสาหกรรม มอก. 20-2534 และ 24-2524

5.2 ไฟฟ์ (WELD STEEL WIRE) และ (BAR MESH) ใช้ยึดให้เป็นไปตามมาตรฐานผลิตภัณฑ์

อุตสาหกรรม คณะกรรมาธิการเหล็กของอุตสาหกรรม มอก. 737 / 2534

6. วัสดุก่อสร้างอื่นที่ไม่ได้กำหนดในแบบนี้ ให้มีคุณภาพเป็นไปตามมาตรฐาน ข้อกำหนดรายละเอียดการก่อสร้างทางองค์การบริหารส่วนตำบล

7. วิธีการดำเนินงานมาตรฐาน

8. ขนวดคอนกรีต (WET MASH) ที่ใช้ผสมจะนำมาใช้จะต้องมีขนาดไม่เกินความยาวมาตรฐาน 3.3 เมตร น้ำหนักตัก 8.56 ต.ม.เศษส่วนคั่นกลาง 3.3 ม.ม. และเวลาที่ถือหยาบตักต้อง YIELD STRENGTH ไม่มากกว่า 4.570 กก./ตร.ซม.



องค์การบริหารส่วนตำบล

แบบมาตรฐาน

แบบถนน คอนกรีตในหมู่บ้าน (กว้าง 4.00 เมตรในฤดูฝน)

สำรวจ - ออกแบบ

นางสาวอรุณ สุจริต
นางสาวอรุณ สุจริต

นายวิเศษ นุตรคำ
นายวิเศษ นุตรคำ

วิศวกร

ตรวจสอบ

นายวิเศษ นุตรคำ
นายวิเศษ นุตรคำ

เป็นรอง

ผู้ควบคุม

ผู้ควบคุม

นายวิเศษ นุตรคำ

นายวิเศษ นุตรคำ

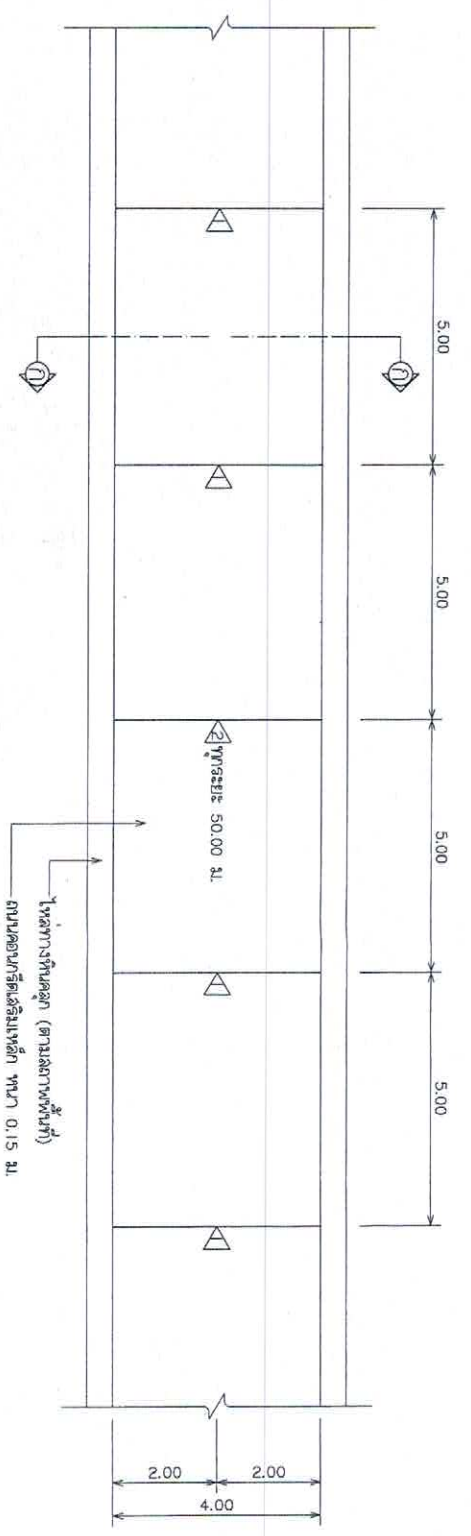


แปลนถนนคอนกรีตเสริมเหล็ก

มาตราส่วน

1 : 100

สัญลักษณ์

- CONTRACTION JOINT
- EXPANSION JOINT

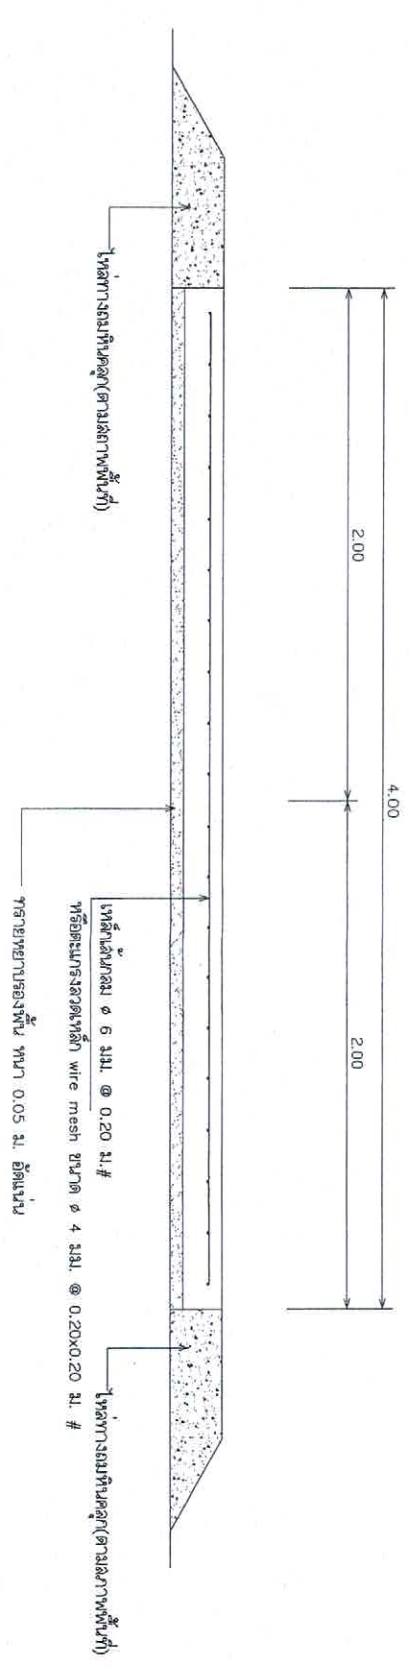

รูปตัด ก-ก

มาตราส่วน

1 : 20



องค์การบริหารส่วนตำบล

แบบมาตรฐาน

แบบถนน คอนกรีตเสริมเหล็ก (กว้าง 4.00 ม. ไหล่คานลาดชัน 1:1)

สำรวจ - ออกแบบ

นางสาวอรุณ สุระ

นางสาวอรุณ สุระ

นายอรรถวิทย์ นุตลา

นายอรรถวิทย์ นุตลา

วิศวกร

ตรวจสอบ

นายอรรถวิทย์ นุตลา

นายอรรถวิทย์ นุตลา

องค์การบริหารส่วนตำบลท่าดี

แบบมาตรฐาน

แบบถม คสล.ภายในหมู่บ้าน
(กว้าง 4.00 ม.ให้ล้นหลุมตามสภาพพื้นที่)

สำรวจ - ออกแบบ

นางสาวอรุณ คุ้มคง

นางสาวไอลักษณ์ คุ้มคง

เขียนแบบ

นายกิตติชัย นุตคำ

นายวิชาญ นันทนกุล

วิศวกร

ตรวจสอบ

นายธีรยุทธ คงสง

ผู้อำนวยการกองช่าง

เป็นชอบ

ผ.ค.ค.

สุรินทร์ เสงี่ยม

ปลัดกองบริหารส่วนตำบล

อนุมัติ


นายธีรยุทธ คงสง

นายของสารบรรณส่วนตำบล


แบบเลขที่ 01/2561

วันที่/...../.....


แบบที่

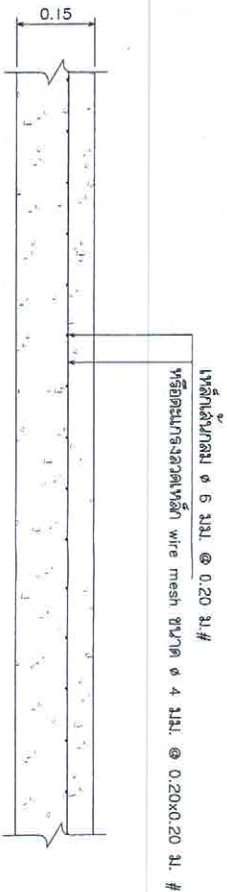

ขยายการเสริมเหล็กถนน คสล.
มาตราส่วน 1 : 10

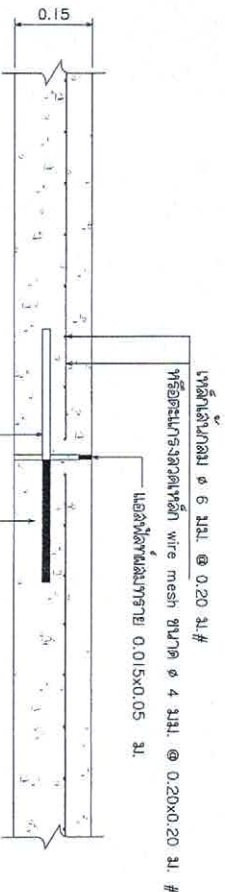

แบบขยาย CONTRACTION JOINT
มาตราส่วน 1 : 10

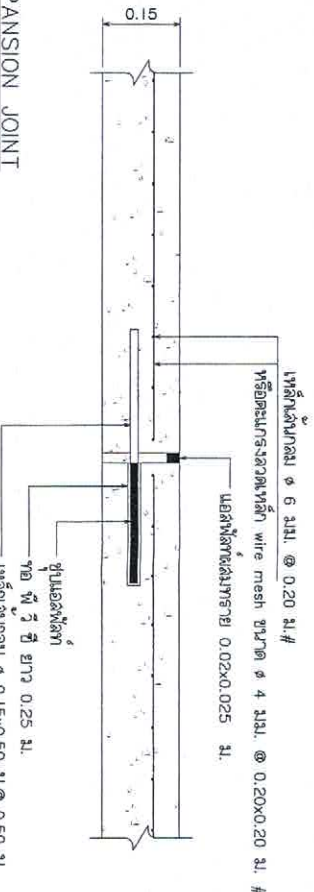

แบบขยาย EXPANSION JOINT
มาตราส่วน 1 : 10